



ประกาศองค์การบริหารส่วนตำบลชุมภูพร
เรื่อง ราคากลางและการคำนวณราคากลาง

ตามที่ สำนักงาน ป.ป.ช. ให้หน่วยงานของรัฐเปิดเผยข้อมูลรายละเอียดค่าใช้จ่ายเกี่ยวกับการจัดซื้อจัดจ้างราคากลางและการคำนวณราคากลางตามแบบตารางวงเงินงบประมาณที่ได้รับจัดสรร ตามพระราชบัญญัติประกอบรัฐธรรมนูญว่าด้วยการป้องกันและปราบปรามการทุจริต พ.ศ. ๒๕๔๒ แก้ไขเพิ่มเติม (ฉบับที่ ๒) พ.ศ. ๒๕๕๔ มาตรา ๑๐๓/๗ วรรคหนึ่ง นั้น

บัดนี้ องค์การบริหารส่วนตำบลชุมภูพร ได้จัดทำข้อมูลรายละเอียดค่าใช้จ่ายเกี่ยวกับการจัดซื้อจัดจ้างราคากลางและการคำนวณราคาโครงการก่อสร้างประเภทก่อสร้างอาคาร และก่อสร้างทาง สะพาน และท่อเหลี่ยมภายในเขตตำบลชุมภูพร อำเภอศรีวิไล จังหวัดบึงกาฬ เรียบร้อยแล้วตามรายละเอียดแนบท้ายประกาศฉบับนี้

จึงประกาศมาให้ทราบโดยทั่วกัน

ประกาศ ณ วันที่ ๑ เดือน มีนาคม พ.ศ. ๒๕๖๖

(นายจตุพร สีโสดา)

นายกองค์การบริหารส่วนตำบลชุมภูพร

ตารางแสดงวงเงินงบประมาณที่ได้รับจัดสรรและราคากลางในงานจ้างก่อสร้าง

๑. ชื่อโครงการ โครงการก่อสร้างถนนคอนกรีตเสริมเหล็ก หมู่ที่ ๓ ห้วยลึก ตำบลชุมภูพร อำเภอศรีวิไล จังหวัดบึงกาฬ
๒. หน่วยงานเจ้าของโครงการ กองช่าง องค์การบริหารส่วนตำบลชุมภูพร
๓. วงเงินงบประมาณที่ได้รับจัดสรร เป็นเงิน ๒๕๐,๐๐๐.๐๐ บาท (สองแสนห้าหมื่นบาทถ้วน)

๔. ลักษณะงานโดยสังเขป

ก่อสร้างถนนคอนกรีตเสริมเหล็ก หมู่ที่ ๓ บ้านห้วยลึก เส้นนายนายสนธยา - ฝ่ายใหญ่ ขนาดกว้าง ๔.๐๐ เมตร ยาว ๑๐๗.๐๐ เมตร หนา ๐.๑๕ เมตร หรือปริมาณคอนกรีตไม่น้อยกว่า ๔๒๘.๐๐ ตารางเมตร พร้อมติดตั้งป้ายโครงการ รายละเอียดตามแบบแปลนขององค์การบริหารส่วนตำบลชุมภูพร

๕. ราคากลางคำนวณ ณ วันที่ ๒๒ กุมภาพันธ์ ๒๕๖๖

เป็นเงินจำนวน ๒๕๐,๐๖๐.๐๐ บาท (สองแสนห้าหมื่นหกสิบบาทถ้วน) กำหนดแล้วเสร็จ ๖๐ วัน

๖. บัญชีประมาณการราคากลาง

แบบสรุปราคากลางงานก่อสร้างทาง สะพาน และท่อเหลี่ยม

๗. รายชื่อคณะกรรมการกำหนดราคากลาง

๗.๑ จ.อ.สมพร ศิริปะกะ	นักป้องกันและบรรเทาสาธารณภัยชำนาญการ	ประธานกรรมการ
๗.๒ นายเกียรติชัย วงศ์สุนา	นายช่างโยธาปฏิบัติงาน	กรรมการ
๗.๓ นายรุ่งอรุณ ยลยุบล	ผู้ช่วยนายช่างโยธา	กรรมการ



แบบสรุปราคากลางงานก่อสร้างทาง สะพาน และท่อเหลี่ยม

ชื่อโครงการ ก่อสร้างถนนคอนกรีตเสริมเหล็ก หมู่ที่ 3
 ปริมาณงาน ขนาดกว้าง 4.00 เมตร ยาว 107 เมตร หนา 0.15 เมตร หรือปริมาณคอนกรีตไม่น้อยกว่า 428 ตารางเมตร
 พร้อมดินลูกรังไหลทางตามสภาพพื้นที่ พร้อมติดตั้งป้ายโครงการ (จากนายสนธยา - ฝ่ายใหญ่)
 สถานที่ก่อสร้าง หมู่ที่ 3 บ้านห้วยลึก ต.ชุมภูพร อ.ศรีวิไล จ.บึงกาฬ
 หน่วยงานเจ้าของโครงการ องค์การบริหารส่วนตำบลชุมภูพร
 แบบเลขที่ แบบคัดลอก ท.1-01
 ผู้ประมาณราคา นายเกียรติชัย วงศ์สุนา
 คำนวณราคากลางเมื่อวันที่ 24-ก.พ.-66

ลำดับ	รายการ	หน่วย	ปริมาณ งาน	ราคาต่อหน่วย	ราคาทุน (บาท)	Factor F	ราคาต่อหน่วย x FF	ราคากลาง
5	4.4 รอยต่อตามยาว (Longitudinal Joint)	ม.	107.00	76.90	8,228.30	1.4019	107.81	11,535.25
	4.5 รอยต่อตามขอบถนนคอนกรีตกับลาดยาง	ม.						
	อื่นๆ ท่อคอนกรีต ขนาด 0.4x100	ท่อน	3.00	450.00	1,350.00	1.4019	630.86	1,892.57
					178,372.49	TOTAL		250,060.40

ผลรวมค่างานต้นทุนงานก่อสร้างทาง	=	250,060.40
ผลรวมค่างานต้นทุนงานก่อสร้างสะพานและท่อเหลี่ยม	=	
ผลรวมค่าใช้จ่ายพิเศษตามข้อกำหนดและค่าใช้จ่ายอื่นๆ	=	
ค่า FACTOR F งานก่อสร้างทาง	=	1.4019
ค่า FACTOR F งานก่อสร้างสะพานและท่อเหลี่ยม	=	

ราคากลางงานก่อสร้าง	สองแสนห้าหมื่นหกสิบบาทถ้วน	250,060.00
---------------------	----------------------------	------------

ขนาดหรือเนื้อที่ 428.00 ตร.ม.
 เฉลี่ยราคา 584.25 บาท/ตร.ม.

จ.อ.
 (สมพร ศิริปะกะ)
 ประธานกรรมการกำหนดราคากลาง

.....
 (นายเกียรติชัย วงศ์สุนา)
 กรรมการกำหนดราคากลาง



.....
 (นายรุ่งอรุณ ยลยุบล)
 กรรมการกำหนดราคากลาง

แบบสรุปราคากลางงานก่อสร้างทาง สะพาน และท่อเหลี่ยม

ชื่อโครงการ ก่อสร้างถนนคอนกรีตเสริมเหล็ก หมู่ที่ 3

ปริมาณงาน ขนาดกว้าง 4.00 เมตร ยาว 107 เมตร หนา 0.15 เมตร หรือปริมาณคอนกรีตไม่น้อยกว่า 428 ตารางเมตร
พร้อมดินลูกรังไหลทางตามสภาพพื้นที่ พร้อมติดตั้งป้ายโครงการ (จากนายสนทยา - ฝ่ายใหญ่)

สถานที่ก่อสร้าง หมู่ที่ 3 บ้านห้วยลึก ต.ชุมภูพร อ.ศรีวิไล จ.บึงกาฬ

หน่วยงานเจ้าของโครงการ องค์การบริหารส่วนตำบลชุมภูพร

แบบเลขที่ แบบคัดลอก ท.1-01

ผู้ประมาณราคา นายเกียรติชัย วงศ์สุนา

คำนวณราคากลางเมื่อวันที่ 24-ก.พ.-66

ลำดับ	รายการ	หน่วย	ปริมาณ งาน	ราคาต่อหน่วย	ราคาทุน (บาท)	Factor F	ราคาต่อหน่วย x FF	ราคากลาง
1	งานรื้อโครงสร้างถนนเดิม							
	1.1 งานรื้อผิวลาดยางเดิม	ตร.ม.						
	1.2 งานรื้อผิวคอนกรีตเดิม	ตร.ม.						
2	งานดิน/งานปรับปรุงโครงสร้างทาง							
	2.1 งานถมป่าและขุดต่อ	ตร.ม.	535.00	1.84	984.40	1.4019	2.58	1,380.03
	2.2 งานดินถมคันทาง	ลบ.ม.						
	2.3 งานทรายถมคันทาง	ลบ.ม.						
	2.4 งานวัสดุคัดเลือกประเภท ก	ลบ.ม.						
3	งานรองพื้นทางและพื้นทาง							
	3.1 งานรื้อชั้นทางเดิมและก่อสร้างใหม่ หนา 10 ซม. ชั้นพื้นทางหินคลุก/กรวดไม่	ตร.ม.						
	3.2 งานรื้อชั้นทางเดิมและก่อสร้างใหม่ หนา 10 ซม. ชั้นรองพื้นทางวัสดุมวลรวม	ตร.ม.						
	3.3 งานรองพื้นทางวัสดุมวลรวม	ลบ.ม.						
	3.4 งานพื้นทางหินคลุก	ลบ.ม.						
	3.5 งานทรายรองใต้ผิวทางคอนกรีต	ลบ.ม.	21.40	428.15	9,162.37	1.4019	600.22	12,844.72
	3.6 งานปรับปรุงชั้นทางเดิมในที่ ขุดลึกเฉลี่ย 20 ซม. ชั้นพื้นทางหินคลุก/กรวดไม่	ตร.ม.						
	3.7 งานไหลทางวัสดุมวลรวม	ลบ.ม.						
	3.8 งานไหลทางลูกรัง	ลบ.ม.	17.00	115.26	1,959.42	1.4019	161.58	2,746.91
4	งานผิวทาง							
	4.1 ผิวทางปอร์ตแลนด์ซีเมนต์คอนกรีต หนา 0.15 เมตร (ใช้ตะแกรงเหล็ก)	ตร.ม.	428.00	350.86	150,169.36	1.4019	491.87	210,522.43
	4.2 รอยต่อเพื่อขยายตามขวาง (Expansion Joint)	ม.	12.00	103.84	1,246.08	1.4019	145.52	1,746.88
	4.3 รอยต่อเพื่อหดตามขวาง(Contraction Joint)	ม.	72.00	73.23	5,272.56	1.4019	102.66	7,391.60





โครงการก่อสร้างถนนคอนกรีตเสริมเหล็ก หมู่ที่ 3

(เสนหานาย สันทยา - ฝ่ายใหญ่)

องค์การบริหารส่วนตำบลชุมภูพร

ประจำปีงบประมาณ 2566 (ข้อบัญญัติ)



ตำบลชุมภูพร


จังหวัดบึงกาฬ




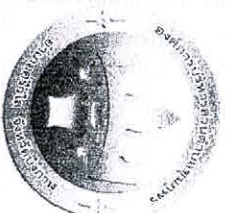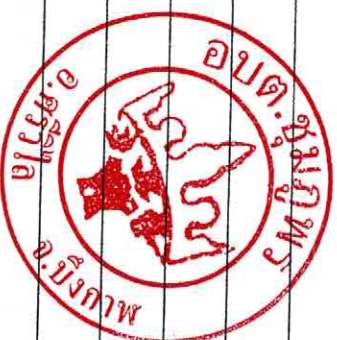[illegible]

โครงการ

ก่อสร้างถนนคอนกรีตเสริมเหล็ก

























แบบคู่คลอก	
------------	--

7.1


แบบเลขที่	ปี
-----------	----

π0.01/2566

A01

จุดเริ่มต้นโครงการ

จุดสิ้นสุด +0.107 เมตร

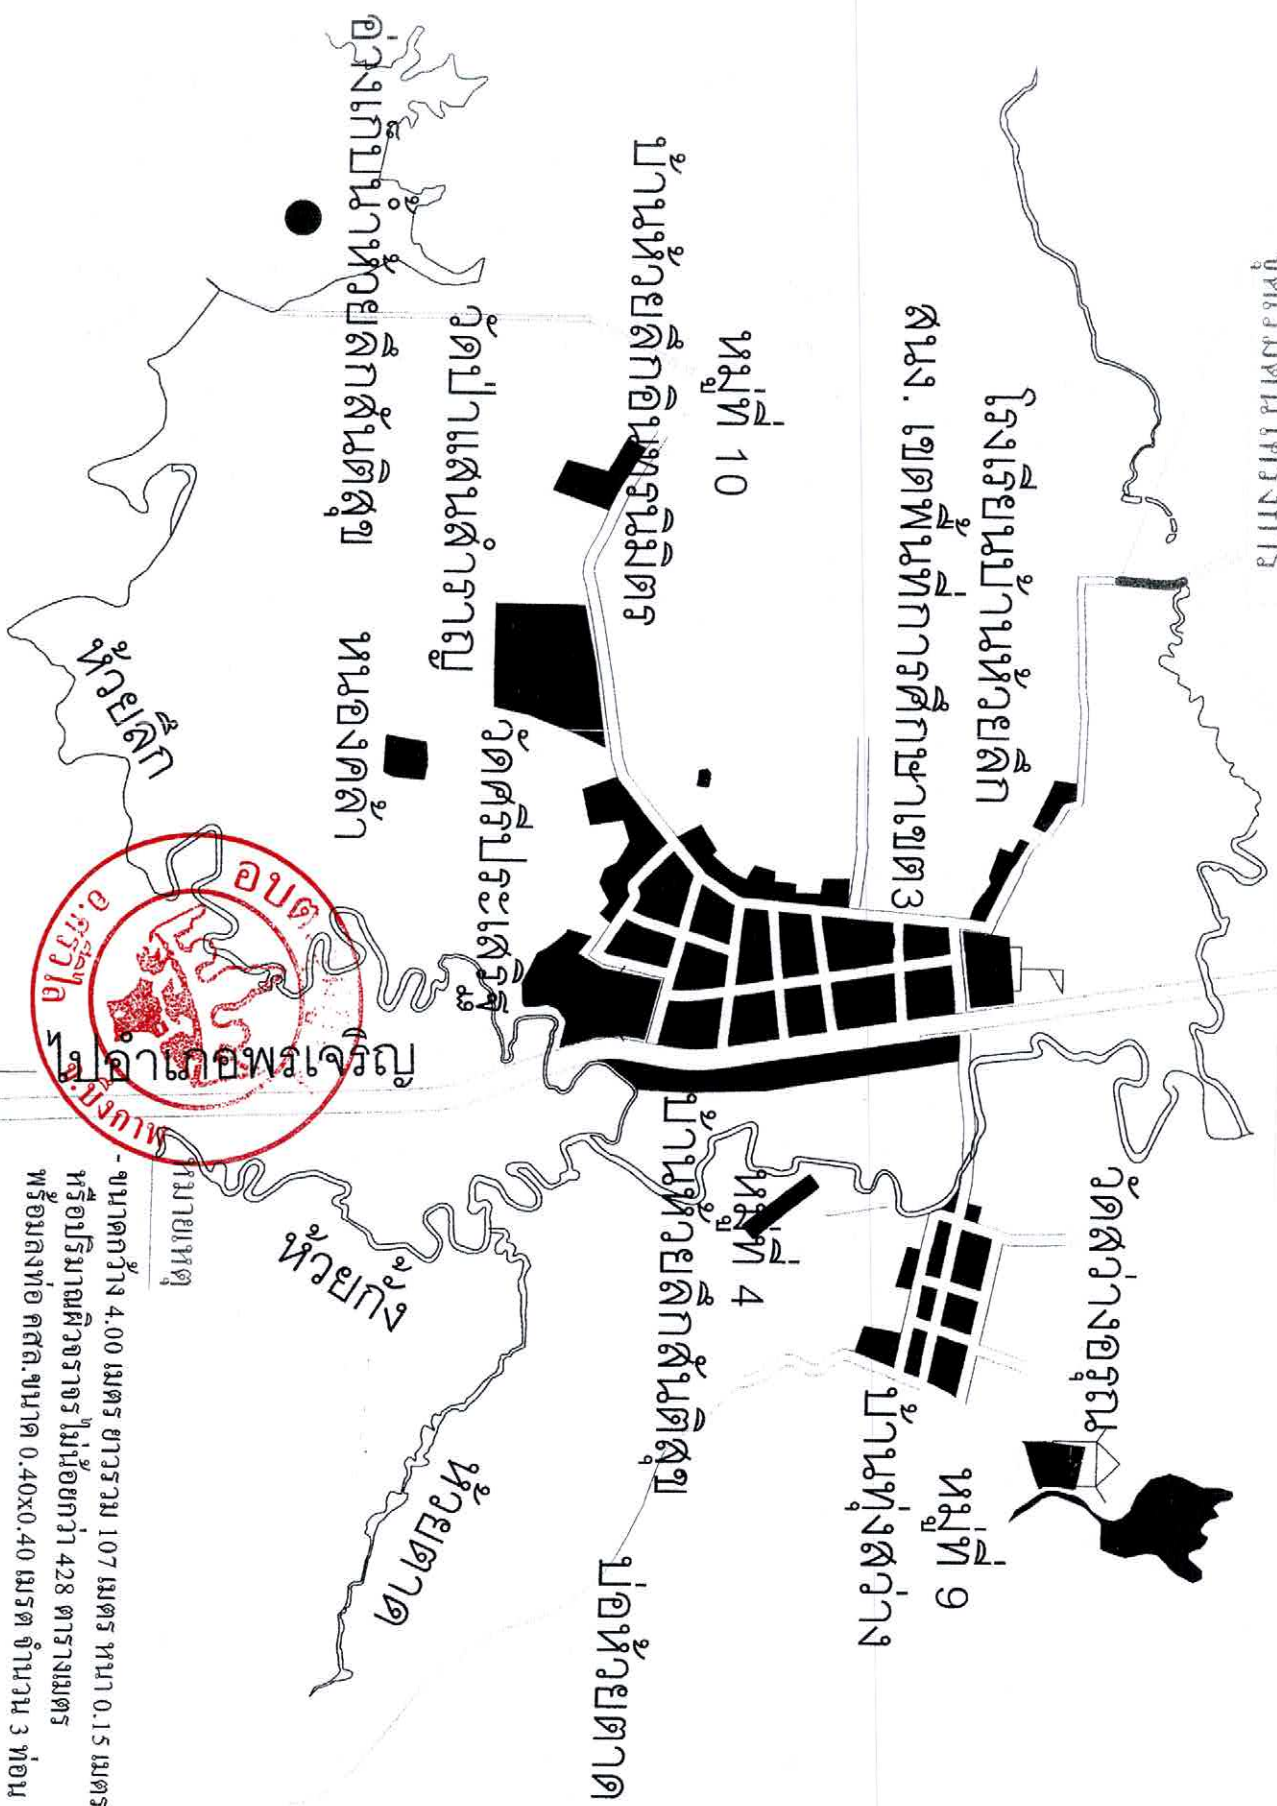

โครงการ











































 

	
หน้า	
แบบเลขที่	แผ่นที่
ตบ.01/2566	A03

รายการประกอบแบบงานคอนกรีตเสริมเหล็ก

5. มวลเหล็กเสริมคอนกรีต

5.1 คอนกรีตเสริมเหล็กเสริม
























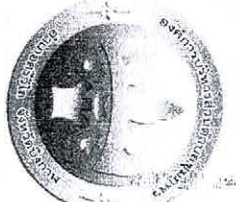

โครงการ

ก่อสร้างถนนคอนกรีตเสริมเหล็ก
หน้า 3
(แผนงาน ขนส่ง - สายใหญ่)

สถานที่ วังใหม่

ผู้ว่าราชการจังหวัด

นายอำเภอ

นายอำเภอ

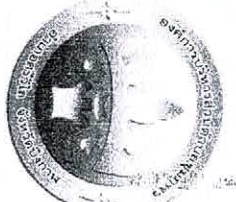

โครงการ

ก่อสร้างถนนคอนกรีตเสริมเหล็ก
หน้า 3
(แผนงาน ขนส่ง - สายใหญ่)

สถานที่ วังใหม่

ผู้ว่าราชการจังหวัด

นายอำเภอ

นายอำเภอ

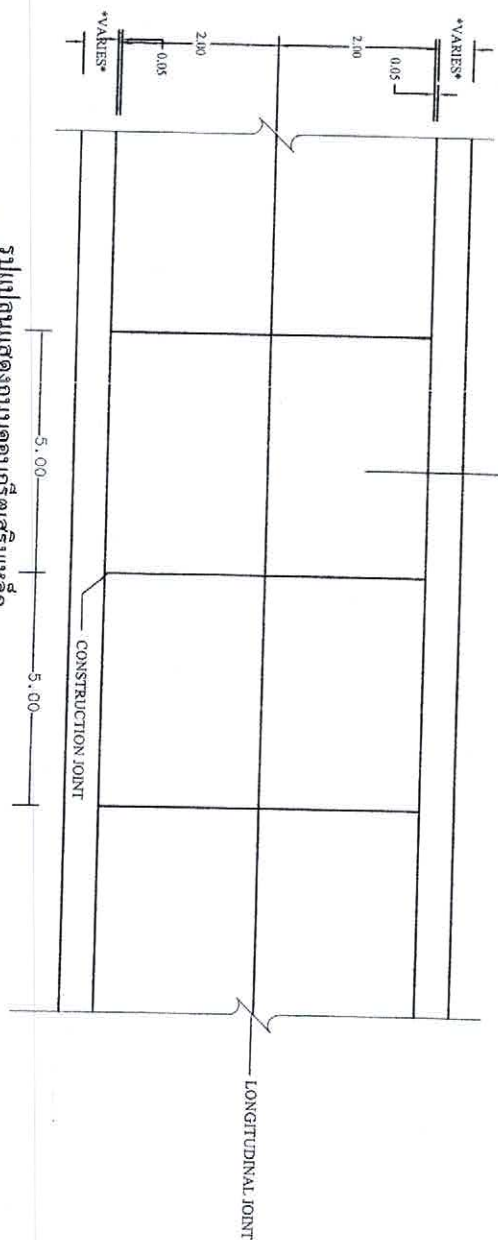


รูปแปลนแสดงถนนคอนกรีตเสริมเหล็ก

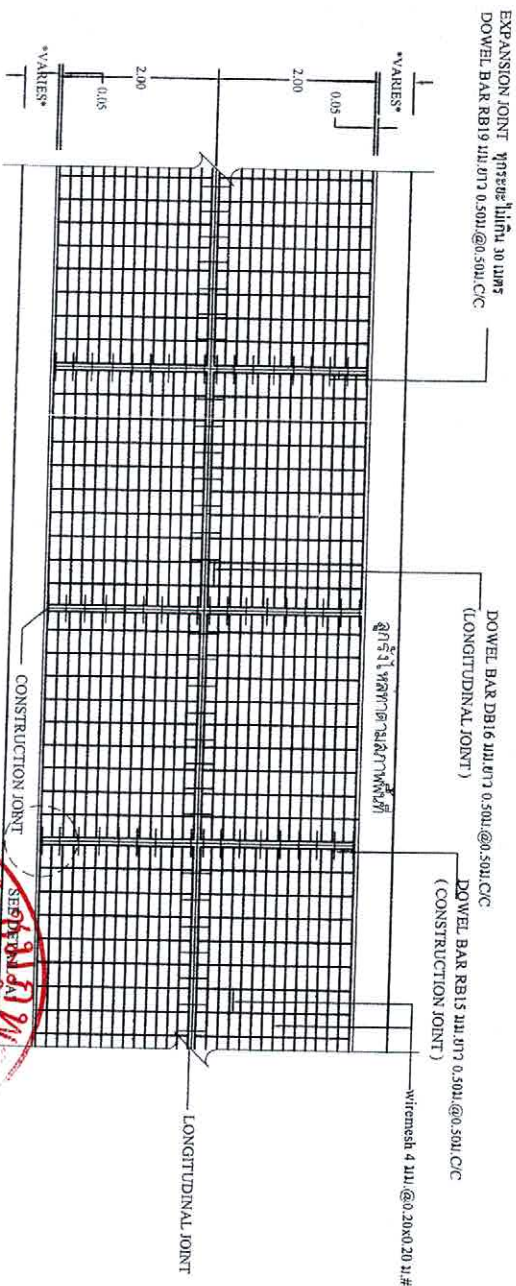

EXPANSION JOINT ทุกระยะไม่เกิน 30 เมตร
DOWEL BAR RB19 มม. ยาว 0.50ม. @0.50ม. C/C

รูปแปลนแสดงการเสริมเหล็กและรอยต่อ

หมายเหตุ - ชั้นพื้นรองทาง ใช้ชั้นผิวจราจรเดิม

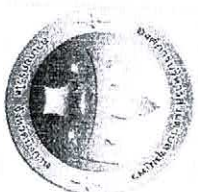

โครงการ

ก่อสร้างถนนคอนกรีตเสริมเหล็ก

หน้า 3

(แนบมาตาม งบกลาง - ฝ่ายใหญ่)

สถานที่



























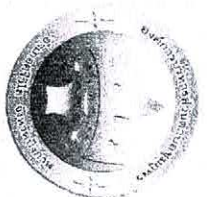

โครงการ
ก่อสร้างถนนคอนกรีตเสริมเหล็ก
หน้าตัด 3
(เส้นทางสาย ถนนสาย - ฝายใหญ่)

สถานที่













แบบตัดออก
ท.1

แบบฉบับที่
A06

สภ.01/2566

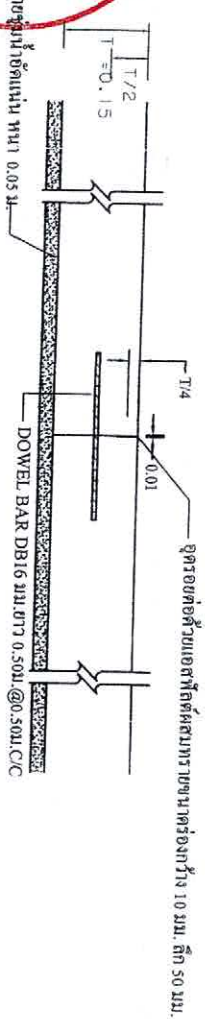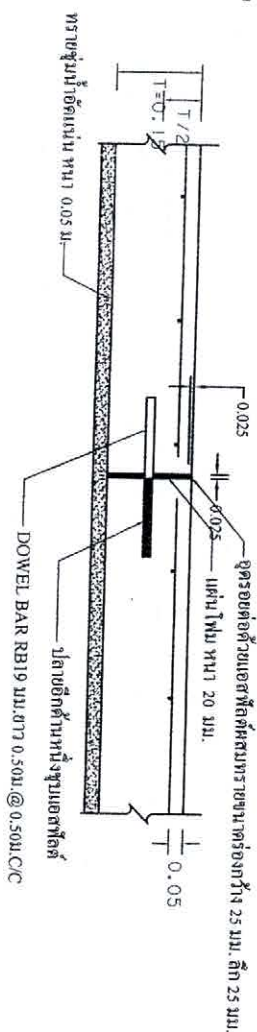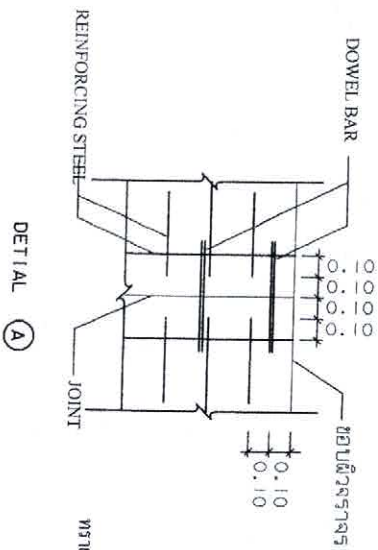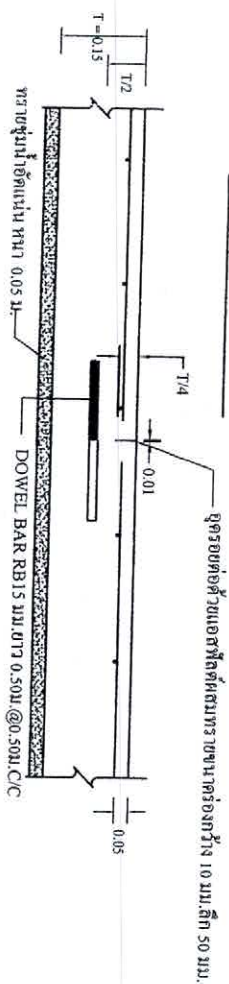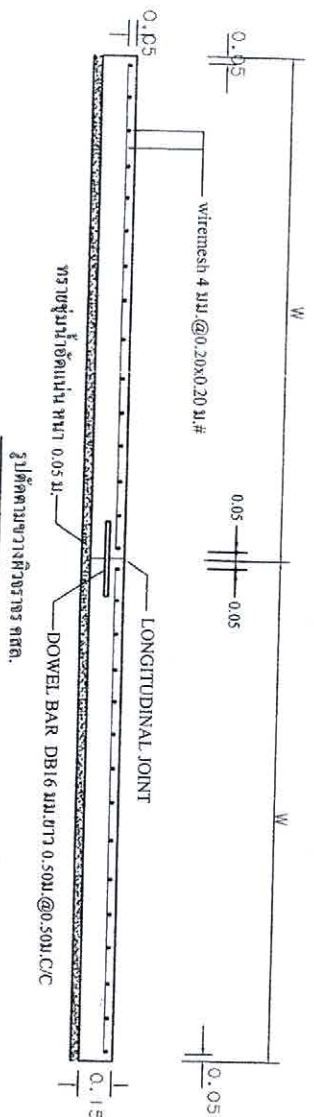

หมายเหตุ - ขั้วพื้นรองทาง ใช้พื้นผิวจราจรเดิม

ผู้ควบคุมงาน


.....2

เหล็กประเภทขนาด 25x25 มม.

รูปถ่าย 1:50




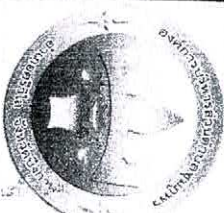

(เสียนมาบย สบสง-สยบใหญ่)





ต. 01/2566 **A07**



คำสั่งองค์การบริหารส่วนตำบลชุมภูพร

ที่ ๑๒๓/๒๕๖๕

เรื่อง แต่งตั้งคณะกรรมการกำหนดราคากลางจ้างก่อสร้างโครงการก่อสร้างถนนคอนกรีตเสริมเหล็ก หมู่ที่ ๓

ตำบลชุมภูพร อำเภอศรีวิไล จังหวัดบึงกาฬ

ด้วย องค์การบริหารส่วนตำบลชุมภูพร มีความประสงค์จะจ้างก่อสร้างโครงการก่อสร้างถนนคอนกรีตเสริมเหล็ก หมู่ที่ ๓ บ้านห้วยลึก เส้นนายนายสนธยา - ฝายใหญ่ ขนาดกว้าง ๔.๐๐ เมตร ยาว ๑๐๗.๐๐ เมตร หนา ๐.๑๕ เมตร หรือปริมาณคอนกรีต ไม่น้อยกว่า ๔๒๘.๐๐ ตารางเมตร พร้อมติดตั้งป้ายโครงการรายละเอียดตามแบบแปลนขององค์การบริหารส่วนตำบลชุมภูพรกำหนด วงเงินงบประมาณ ๒๕๐,๐๐๐.๐๐ บาท (สองแสนห้าหมื่นบาทถ้วน)

ดังนั้น เพื่อให้การคำนวณราคากลางงานก่อสร้างของงานดังกล่าว เป็นไปตามพระราชบัญญัติการจัดซื้อจัดจ้างและการบริหารพัสดุภาครัฐ พ.ศ.๒๕๖๐ มาตรา ๔ ประกอบหลักเกณฑ์การคำนวณราคากลางงานก่อสร้างตามประกาศคณะกรรมการกำหนดราคากลางและขึ้นทะเบียนผู้ระบอบการ เรื่อง หลักเกณฑ์และวิธีการกำหนดราคากลางงานก่อสร้าง จึงเห็นสมควรแต่งตั้งคณะกรรมการกำหนดราคากลางของงานก่อสร้าง ประกอบด้วย

คณะกรรมการกำหนดราคากลาง

- | | | |
|---------------------------|--------------------------------------|---------------|
| ๑. จ.อ.สมพร ศิริปะกะ | นักป้องกันและบรรเทาสาธารณภัยชำนาญการ | ประธานกรรมการ |
| ๒. นายเกียรติชัย วงศ์สุนา | นายช่างโยธาปฏิบัติงาน | กรรมการ |
| ๓. นายรุ่งอรุณ ยลยุบล | ผู้ช่วยช่างโยธา | กรรมการ |
- โดยมีหน้าที่และรับผิดชอบดังนี้

๑. คำนวณราคากลางงานก่อสร้างภายใต้หลักเกณฑ์การคำนวณราคากลางงานก่อสร้างแล้วนำเสนอหัวหน้าหน่วยงานของรัฐให้ความเห็นชอบ

๒. ในกรณีที่ราคาของผู้เสนอราคาที่หน่วยรัฐเห็นสมควรจ้างแตกต่างจากราคากลางที่คณะกรรมการกำหนดราคากลางคำนวณไว้ ตั้งแต่ร้อยละ ๑๕ ขึ้นไป โดยใช้ราคาของผู้เสนอการรายที่หน่วยงานของรัฐเห็นสมควรจ้างเป็นฐานในการคำนวณ ให้แจ้งรายละเอียดการคำนวณราคากลางงานก่อสร้างนั้นให้สำนักงานการตรวจเงินแผ่นดินทราบโดยเร็ว

๓. ดำเนินการอื่น ๆ ตามที่ได้รับมอบหมายเพื่อให้การดำเนินการคำนวณราคากลางแล้วเสร็จและเป็นไปตามหลักเกณฑ์แนวทางปฏิบัติที่เกี่ยวข้อง

ทั้งนี้ ตั้งแต่บัดนี้เป็นต้นไป

สั่ง ณ วันที่ ๒๑ เดือน กุมภาพันธ์ พ.ศ.๒๕๖๖

(นายจตุพร สีโสดา)

นายกองค์การบริหารส่วนตำบลชุมภูพร