



ประกาศองค์การบริหารส่วนตำบลชุมภูพร
เรื่อง ราคากลางและการคำนวณราคากลาง

ตามที่ สำนักงาน ป.ป.ช. ให้หน่วยงานของรัฐเปิดเผยข้อมูลรายละเอียดค่าใช้จ่ายเกี่ยวกับการจัดซื้อจัดจ้างราคากลางและการคำนวณราคากลางตามแบบตารางวงเงินงบประมาณที่ได้รับจัดสรร ตามพระราชบัญญัติประกอบรัฐธรรมนูญว่าด้วยการป้องกันและปราบปรามการทุจริต พ.ศ. ๒๕๔๒ แก้ไขเพิ่มเติม (ฉบับที่ ๒) พ.ศ. ๒๕๕๔ มาตรา ๑๐๓/๗ วรรคหนึ่ง นั้น

บัดนี้ องค์การบริหารส่วนตำบลชุมภูพร ได้จัดทำข้อมูลรายละเอียดค่าใช้จ่ายเกี่ยวกับการจัดซื้อจัดจ้างราคากลางและการคำนวณราคาโครงการก่อสร้าง ตำบลชุมภูพร อำเภอศรีวิไล จังหวัดบึงกาฬ เรียบร้อยแล้วตามรายละเอียดแนบท้ายประกาศฉบับนี้

จึงประกาศมาให้ทราบโดยทั่วกัน

ประกาศ ณ วันที่ ๑๙ เดือน สิงหาคม พ.ศ. ๒๕๖๓

(นายศรีเทพ สุวรรณไตร)

นายกองค์การบริหารส่วนตำบลชุมภูพร

ตารางแสดงวงเงินงบประมาณที่ได้รับจัดสรรและราคากลางในงานจ้างก่อสร้าง

๑. ชื่อโครงการ โครงการก่อสร้างโดมหน้าอาคารศูนย์พัฒนาเด็กเล็กบ้านห้วยลึกอินทรมิตร หมู่ที่ ๑๐
หน่วยงานเจ้าของโครงการ แผนงานการศึกษา องค์การบริหารส่วนตำบลชุมภูพร

๒. วงเงินงบประมาณที่ได้รับจัดสรร เป็นเงิน ๒๕๐,๐๐๐.๐๐ บาท (สองแสนห้าหมื่นบาทถ้วน)

๓. ลักษณะงานโดยสังเขป

ก่อสร้างโดมหน้าอาคารศูนย์พัฒนาเด็กเล็กบ้านห้วยลึกอินทรมิตร หมู่ที่ ๑๐ ขนาดความกว้าง ๖.๐๐ เมตร
ความยาว ๑๐.๐๐ เมตร ความสูง ๓.๐๐ เมตร (ตามแบบแปลนที่องค์การบริหารส่วนตำบลชุมภูพรกำหนด)

๔. ราคากลางคำนวณ ณ วันที่ ๑๓ สิงหาคม ๒๕๖๓

เป็นเงินจำนวน ๑๖๓,๔๐๐.๐๐ บาท (หนึ่งแสนหกหมื่นสามพันสี่ร้อยบาทถ้วน) กำหนดแล้วเสร็จ ๙๐ วัน

๕. บัญชีประมาณการราคากลาง

๕.๑ แบบสรุปราคากลางงานก่อสร้างทาง สะพาน และท่อเหลี่ยม

๖. รายชื่อคณะกรรมการกำหนดราคากลาง

๖.๑ นางสาวนวลจันทร์ ไชยรบ	หัวหน้าสำนักปลัด ฯ	ประธานกรรมการ
๖.๒ นายเกียรติชัย วงศ์สุนา	นายช่างโยธาปฏิบัติงาน	กรรมการ
๖.๓ นายรุ่งอรุณ ยลยุบล	ผู้ช่วยช่างโยธา	กรรมการ

แบบสรุปราคากลางงานก่อสร้างอาคาร

ชื่อโครงการ / งานก่อสร้าง	ก่อสร้างโดมหน้าศูนย์พัฒนาเด็กเล็กบ้านห้วยลึกอินทรมิตร หมู่ที่ 10				
	ขนาดกว้าง 6.00 เมตร ยาว 10.00 เมตร สูง 3 เมตร				
	พร้อมติดตั้งป้ายโครงการรายละเอียดตามแบบแปลน				
สถานที่ก่อสร้าง	หมู่ที่ 10 บ้านห้วยลึกอินทรมิตร ตำบลชุมภูพร อำเภอศรีวิไล จังหวัดบึงกาฬ				
แบบเลขที่					
หน่วยงานเจ้าของโครงการ	องค์การบริหารส่วนตำบลชุมภูพร อำเภอศรีวิไล จังหวัดบึงกาฬ				
แบบ ปร. 4 และ ปร.5 ที่แนบ มีจำนวน	1	ชุด			
คำนวณราคากลาง เมื่อวันที่	29	เดือน	มิถุนายน	พ.ศ.	2563

หน่วย : บาท

ลำดับที่	รายการ	ค่าก่อสร้าง	หมายเหตุ
1	ก่อสร้างโดมหน้าศูนย์พัฒนาเด็กเล็กบ้านห้วยลึกอินทรมิตร หมู่ที่ 10	163,454.08	
สรุป	รวมค่าก่อสร้างทั้งโครงการ / งานก่อสร้าง	163,454.08	
	ราคากลาง	163,400.00	
	ราคากลาง (หนึ่งแสนหกหมื่นสามพันสี่ร้อยบาทถ้วน)		

ประมาณการโดย

(ลงชื่อ) 

(นายปิยพงษ์ สว่างแสน)

นายช่างโยธา

ตรวจ

(ลงชื่อ) 

(นางสาวฉวีวรรณ ชาวไร่)

ปลัดองค์การบริหารส่วนตำบล รักษาการแทน

ผู้อำนวยการกองช่าง

อนุมัติ

(ลงชื่อ) 

(นายศรีเทพ สุวรรณไตร)

นายกองค์การบริหารส่วนตำบลชุมภูพร

แบบสรุปค่าก่อสร้าง

กลุ่มงาน / งาน	อาคาร
ชื่อโครงการ / งานก่อสร้าง	ก่อสร้างโดมหน้าศูนย์พัฒนาเด็กเล็กบ้านห้วยลึกอินทรมิตร หมู่ที่ 10
	ขนาดกว้าง 6.00 เมตร ยาว 10.00 เมตร สูง 3 เมตร
	พร้อมติดตั้งป้ายโครงการรายละเอียดตามแบบแปลน
สถานที่ก่อสร้าง	หมู่ที่ 10 บ้านห้วยลึกอินทรมิตร ตำบลชุมภูพร อำเภอศรีวิไล จังหวัดบึงกาฬ
แบบเลขที่	
หน่วยงานเจ้าของโครงการ	องค์การบริหารส่วนตำบลชุมภูพร อำเภอศรีวิไล จังหวัดบึงกาฬ
แบบ ปร. 4 ที่แนบ มีจำนวน	2 หน้า
คำนวณราคากลาง เมื่อวันที่	29 เดือน มิถุนายน พ.ศ. 2563

หน่วย : บาท

ลำดับที่	รายการ	ค่างานต้นทุน	Factor F	ค่าก่อสร้าง	หมายเหตุ
1	งานโครงสร้างวิศวกรรม	71,809.62	1.3056	93,754.63	
2	งานสถาปัตยกรรม	53,385.00	1.3056	69,699.45	
3	ป้ายเหล็กประชาสัมพันธ์โครงการ		1.0000		
	เงื่อนไขการใช้ตาราง Factor F				
	เงินล่วงหน้าจ่าย..... 0.00 %				
	เงินประกันผลงานหัก..... 0.00 %				
	ดอกเบี้ยเงินกู้..... 5.00 %				
	ค่าภาษีมูลค่าเพิ่ม..... 7.00 %				

รวมค่าก่อสร้าง

163,454.08 ✓

ประมาณการโดย

(ลงชื่อ).....



(นายปิยพงษ์ สว่างแสน)

นายช่างโยธา

ตรวจ

(ลงชื่อ).....




(นางสาวมนัวรรณ ชาวไร่)

ปลัดองค์การบริหารส่วนตำบล รักษาการแทน

ผู้อำนวยการกองช่าง

อนุมัติ

(ลงชื่อ).....

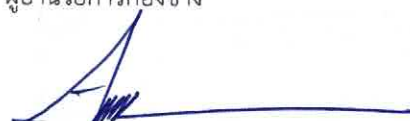

(นายศรีเทพ สุวรรณไตร)

นายกองค์การบริหารส่วนตำบลชุมภูพร

แบบแสดงรายการการ ปริมาณงาน และราคา

กลุ่มงาน / งาน

อาคาร

ชื่อโครงการ / งานก่อสร้าง

ก่อสร้างโดยศูนย์พัฒนาเด็กเล็กบ้านห้วยลึกอินทรมนิมิตร หมู่ที่ 10

ขนาดกว้าง 6.00 เมตร ยาว 10.00 เมตร สูง 3 เมตร

สถานที่ก่อสร้าง

หมู่ที่ 10 บ้านห้วยลึกอินทรมนิมิตร ตำบลชุมภูพร อำเภอศรีวิไล จังหวัดบึงกาฬ

แบบเลขที่

หน่วยงานเจ้าของโครงการ

องค์การบริหารส่วนตำบลชุมภูพร อำเภอศรีวิไล จังหวัดบึงกาฬ

คำนวณราคากลางโดย

เมื่อวันที่ 29

เดือน

มิถุนายน

พ.ศ.

2563

หน่วย : บาท

ลำดับที่	รายการ	จำนวน	หน่วย	ค่าวัสดุ		ค่าแรงงาน		รวม	หมายเหตุ
				ราคาต่อหน่วย	จำนวนเงิน	ราคาต่อหน่วย	จำนวนเงิน	ค่าวัสดุและแรงงาน	
1	งานโครงสร้างวิศวกรรม								
	1.1 งานชุดฐานรากและถมดิน	10.00	ลบ.ม.		-	125.00	1,250.00	1,250.00	
	1.2 งานดินถมหรือทรายเพื่อปรับระดับ	0.50	ลบ.ม.	280.37	140.18	99.00	49.50	189.68	
	1.3 งานประกอบและติดตั้งแบบหล่อคอนกรีต								
	- ค่าแรงงานหล่อคอนกรีตทั่วไป	22.00	ตร.ม.		-	133.00	2,926.00	2,926.00	
	- ไม้ใช้ทำไม้แบบ	22.00	ตร.ม.	443.17	9,749.74		-	9,749.74	
	- ตะปู	6.00	กก.	44.39	266.34		-	266.34	
	1.4 งานเหล็กเสริมคอนกรีต								
	- เหล็กเส้นกลม Ø 6 มม.	25.00	กก.	21.39	534.67	4.10	102.50	637.17	
	- เหล็กเส้นกลม Ø 9 มม.	15.00	กก.	19.90	298.51	4.10	61.50	360.01	
	- เหล็กกลมข้อ้อย Ø 12 มม.	190.00	กก.	22.70	4,312.24	3.30	627.00	4,939.24	
	- ลวดผูกเหล็ก	7.00	กก.	47.90	335.30		-	335.30	
	1.5 งานผสมและเทคอนกรีต								
	- คอนกรีตหยาบ	0.50	ลบ.ม.	1,284.67	642.33	398.00	199.00	841.33	

แบบแสดงรายการการ ปริมาณงาน และราคา

กลุ่มงาน / งาน

อาคาร

ชื่อโครงการ / งานก่อสร้าง

ก่อสร้างตมหน้าศูนย์พัฒนาเด็กเล็กบ้านห้วยถลักอินทรมิตร หมู่ที่ 10

ขนาดกว้าง 6.00 เมตร ยาว 10.00 เมตร สูง 3 เมตร

สถานที่ก่อสร้าง

หมู่ที่ 10 บ้านห้วยถลักอินทรมิตร ตำบลชุมภูพร อำเภอศรีวิไล จังหวัดบึงกาฬ

แบบเลขที่

-

หน่วยงานเจ้าของโครงการ

องค์การบริหารส่วนตำบลชุมภูพร อำเภอศรีวิไล จังหวัดบึงกาฬ

คำนวณราคากลางโดย

เมื่อวันที่ 29

เดือน

มิถุนายน

พ.ศ.

2563

หน่วย : บาท

ลำดับที่	รายการ	จำนวน	หน่วย	ค่าวัสดุ		ค่าแรงงาน		รวม	หมายเหตุ
				ราคาต่อหน่วย	จำนวนเงิน	ราคาต่อหน่วย	จำนวนเงิน	ค่าวัสดุและแรงงาน	
	- คอนกรีตโครงสร้าง 240 ksc.	3.00	ลบ.ม.	1,490.27	4,470.81	498.00	1,494.00	5,964.81	
	1.6 งานโครงสร้างเหล็กรูปพรรณ								
	- ท่อเหล็กกลม Ø 1 1/2"	48.00	ท่อน	319.00	15,312.00		-	15,312.00	
	- แปเหล็กกล่อง 2"x2"	19.00	ท่อน	373.00	7,087.00		-	7,087.00	
	- เหล็กกล่อง 1 1/2"x1 1/2"	7.00	ท่อน	285.00	1,995.00		-	1,995.00	
	- เหล็กกล่อง 1"x1"	14.00	ท่อน	150.00	2,100.00		-	2,100.00	
	- เหล็กชนิด แผ่น ขนาด 20*20 หน้า 9 มม.	12.00	แผ่น	145.00	1,740.00		-	1,740.00	
	- น็อต Ø 6 หุน	24.00	ตัว	45.00	1,080.00		-	1,080.00	
	- ค่าแรงประกอบเหล็กรูปพรรณ	1,253.00	กก.			12.00	15,036.00	15,036.00	
								รวมงานโครงสร้างวิศวกรรม	
								71,809.62	
2	งานสถาปัตยกรรม								
	2.1 งานหลังคา								
	- หลังคาเหล็กรีดลอน (Metal Sheet)	96.00	ตร.ม	160.00	15,360.00	80.00	7,680.00	23,040.00	

แบบแสดงรายการ ปริมาณงาน และราคา

กลุ่มงาน / งาน

อาคาร

ชื่อโครงการ / งานก่อสร้าง

ก่อสร้างโครงสร้างพื้นฐานพัฒนาเด็กเล็กบ้านห้วยถิกอินทรมนิมิตร หมู่ที่ 10

ขนาดกว้าง 6.00 เมตร ยาว 10.00 เมตร สูง 3 เมตร

สถานที่ก่อสร้าง

หมู่ที่ 10 บ้านห้วยถิกอินทรมนิมิตร ตำบลชุมภูพร อำเภอศรีวิไล จังหวัดบึงกาฬ

แบบเลขที่

หน่วยงานเจ้าของโครงการ

องค์การบริหารส่วนตำบลชุมภูพร อำเภอศรีวิไล จังหวัดบึงกาฬ

คำนวณราคากลางโดย

เมื่อวันที่

29

เดือน

มิถุนายน

พ.ศ.

2563

หน่วย : บาท

ลำดับที่	รายการ	จำนวน	หน่วย	ค่าวัสดุ		ค่าแรงงาน		รวม	หมายเหตุ
				ราคาต่อหน่วย	จำนวนเงิน	ราคาต่อหน่วย	จำนวนเงิน		
	- ครอบข้างหลังคา (Metal Sheet)	16.00	ม.	90.00	1,440.00		-	1,440.00	
	- กั้นสาด แผ่นหลังคาเหล็กสีลอน (Metal Sheet)	11.00	ตร.ม	100.00	1,100.00	80.00	880.00	1,980.00	
	- แผ่นเหล็ก (Metal Sheet) ตัดตามแบบ	24.00	ม.	100.00	2,400.00		-	2,400.00	
	2.2 งานฉาบปูน								
	- งานฉาบปูนโครงสร้าง	15.00	ลบ.ม	80.00	1,200.00	115.00	1,725.00	2,925.00	
	2.3 งานทาสี								
	- งานทาสีกันสนิม 1 เพื่องานทาสีกันสนิม 2 เพื่องาน	76.00	ตร.ม	58.00	4,408.00	35.00	2,660.00	7,068.00	
	2.4 งานไฟฟ้า								
	- ดวงโคมไฟฟ้า LED ขนาด 150 วัตต์	2.00	ชุด	3,300.00	6,600.00	650.00	1,300.00	7,900.00	
	- เต้ารับไฟฟ้า ขนาด 16A 250V (มีฝาครอบ)	1.00	ชุด	176.00	176.00	90.00	90.00	266.00	
	- แผงสวิทช์ตัดตอนอัตโนมัติเบอร์เกอร์	1.00	ชุด	3,500.00	3,500.00	400.00	400.00	3,900.00	
	- สวิตช์เดี่ยวขนาด16A250V	2.00	ชุด	52.00	104.00	80.00	160.00	264.00	
	- สายไฟดวงดคม	2.00	ชุด	82.00	164.00	76.00	152.00	316.00	
	- สายไฟสวิทช์	2.00	ชุด	145.00	290.00	76.00	152.00	442.00	

แบบแสดงรายการภาษีเงินได้ และราคา



ขนาดกว้าง 6.00 เมตร ยาว 10.00 เมตร สูง 3 เมตร

แบบเลขที่

องค์การบริหารส่วนตำบลชุมภูพร อำเภอศรีวิไล จังหวัดบึงกาฬ

2563

หน้า : ๑๔๗

ลำดับที่	รายการ	จำนวน	หน่วย	ค่าวัสดุ		ค่าแรงงาน		รวมค่าวัสดุและแรงงาน	หมายเหตุ
				ราคาต่อหน่วย	จำนวนเงิน	ราคาต่อหน่วย	จำนวนเงิน		
	- สายไฟตัวรับ 16A-250	1.00		420.00	420.00	90.00	90.00	510.00	
	2.5 งานเบ็ดเตล็ด								
	- ท่อ PVC Ø 3 " รางระบายน้ำ	2.00	จุด	340.0000	680.00	25.00	50.00	730.00	
	- อุปกรณ์เชื่อมต่อท่อ PVC Ø 3 "	2.00	จุด	102.0000	204.00		-	204.00	
	รวมงานสถาปัตยกรรม							53,385.00	



โครงการก่อสร้างโฉมหน้าอาคารศูนย์พัฒนาเด็กเล็กบ้านห้วยลึกอินทรมิตร หมู่ที่ 10

องค์การบริหารส่วนตำบลชุมภูพร

ประจำปีงบประมาณ 2563

ตำบลชุมภูพร อำเภอศรีวิไล จังหวัดบึงกาฬ



- รถบรรทุก 2" x 2" x 2.3 mm @ 1.00 m. ทาสีกันสนิม 2 รอบ สีฉวีใช้กับมัน 2 รอบ
- โครง TRUSS เหนือถอบ 1.5" x 1.5" x 2.3 mm ทาสีกันสนิม 2 รอบ สีฉวีใช้กับมัน 2 รอบ

--

โครงการ
ก่อสร้างอาคารศูนย์พัฒนา
เด็กดงบ้านห้วยลึกอินทพร นิคม
หมู่ที่ 10

[illegible]



โครงการ























แผนที่

--

--	--

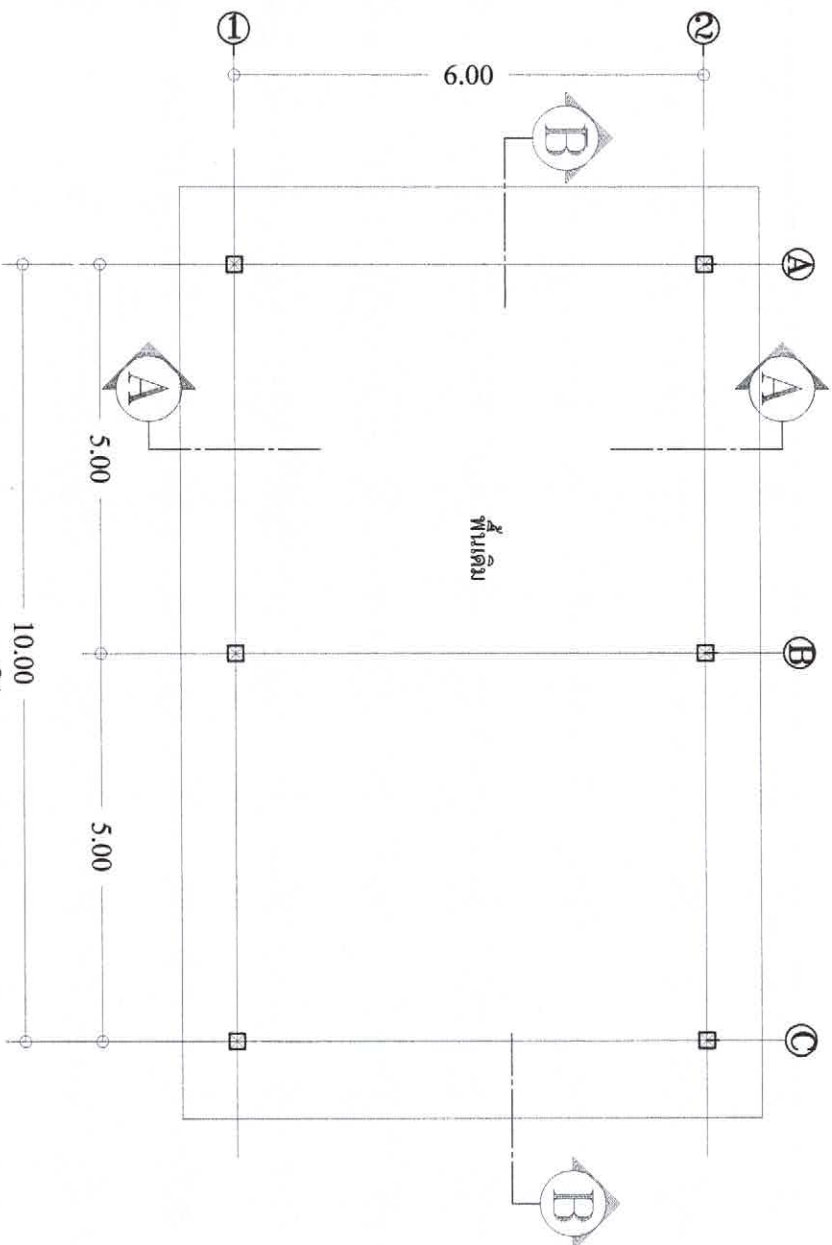


[illegible]



โครงการ




ตรวจ
หน้า 10












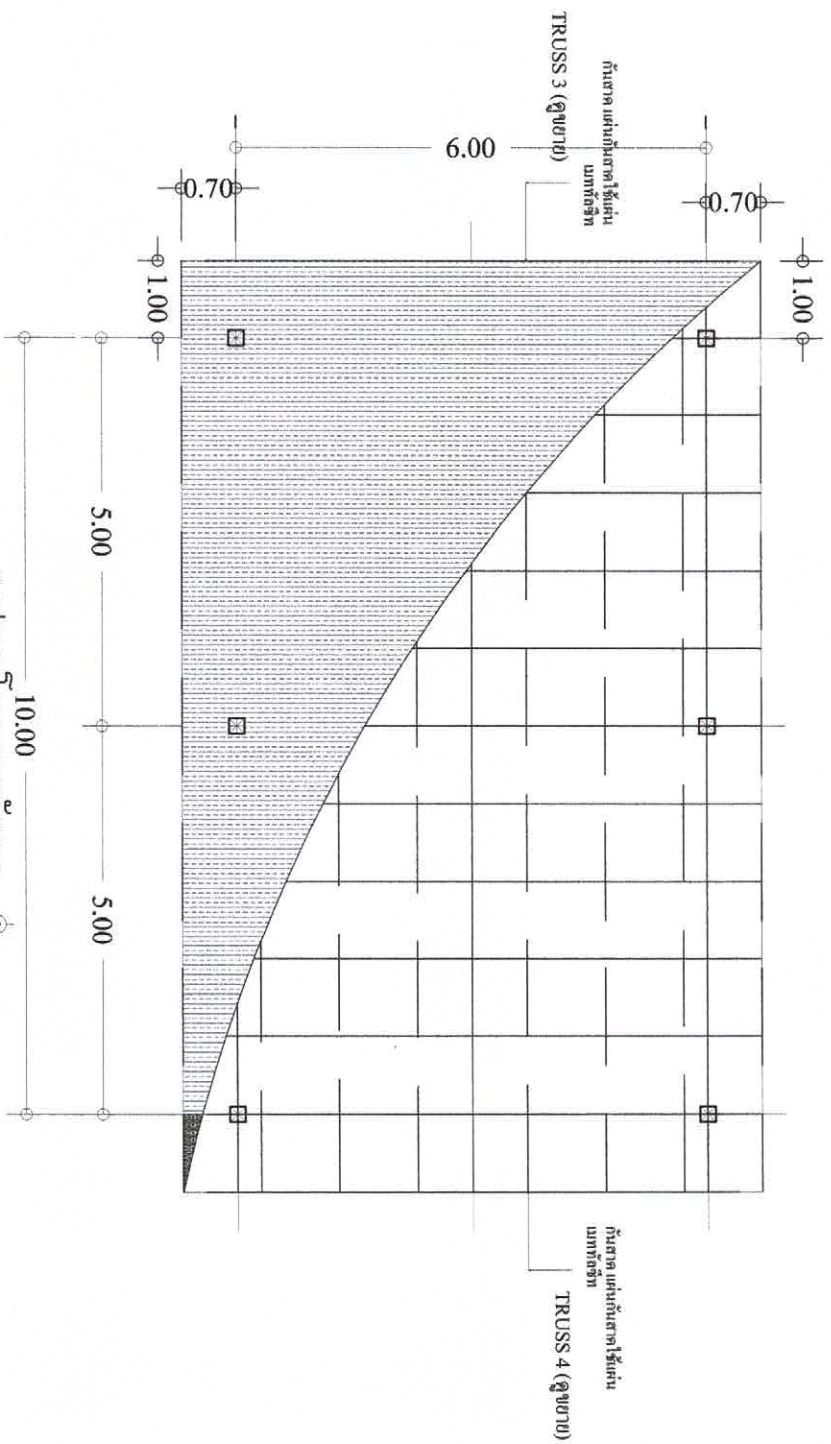

แปลนโครงสร้างหลังคา
มาตราส่วน 1:100
สัญลักษณ์ฐานดิน

แบบเลขที่
A-04/14



โครงการ





















A-05/14

รูปด้าน 1-3

รูปด้าน 3








ตรวจ

ตรวจ

เห็นชอบ

เห็นชอบ

อนุมัติ










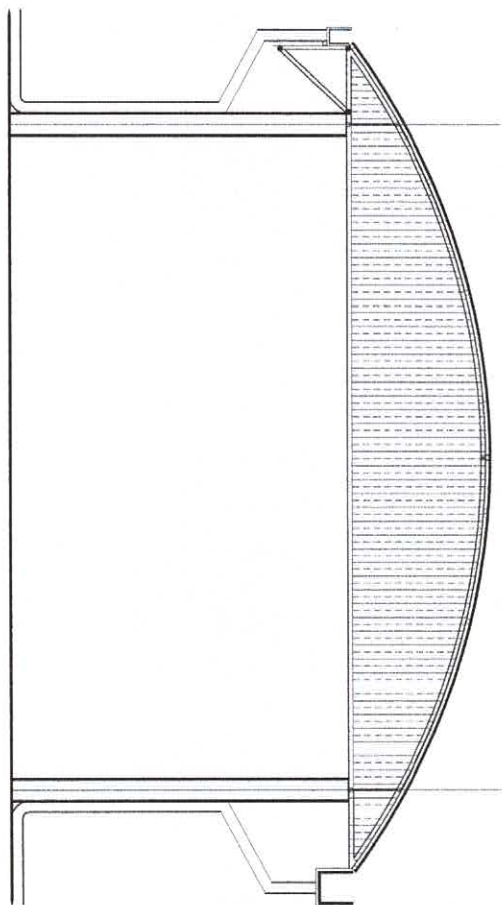


รูปด้าน ๕
หน้า ๑๖

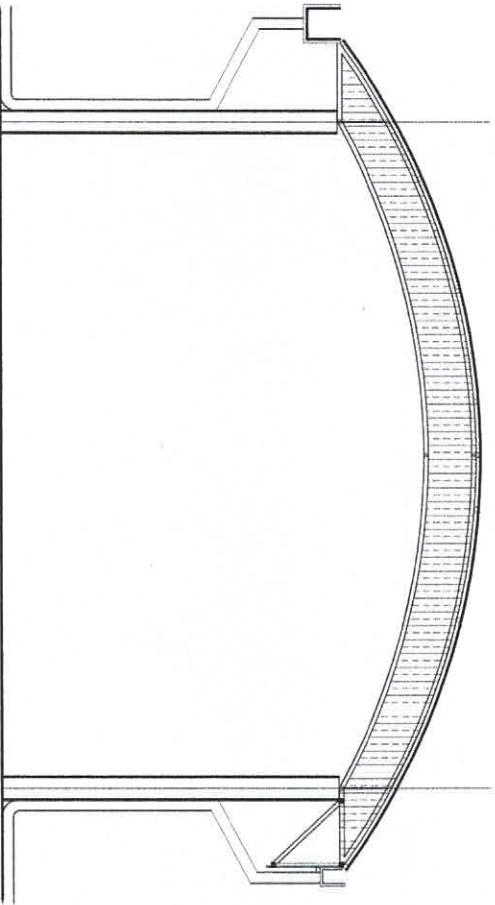

รูปด้าน ๔
หน้า ๑๖

แบบที่
08.01/2563
A-06/14

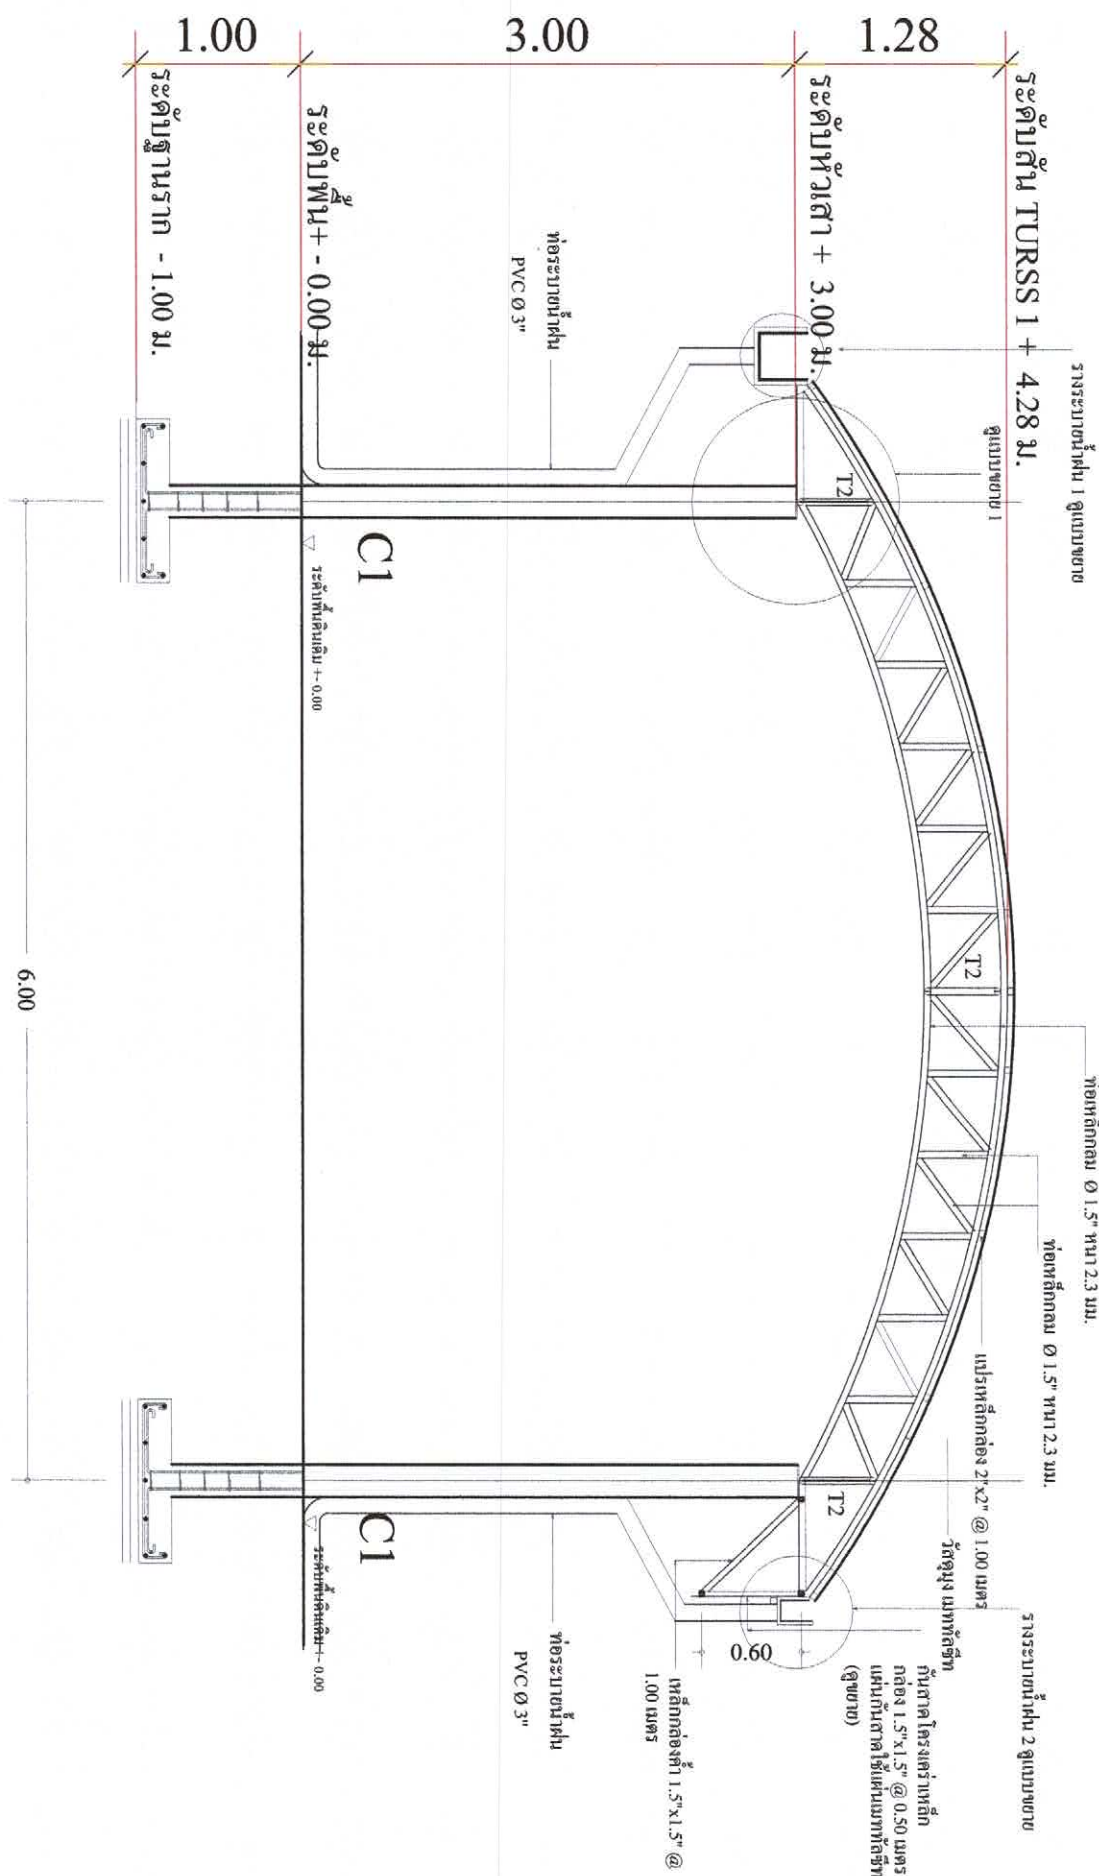

โครงการ


ด้านวิศวกรรมโยธา

ตรวจ
ทราวิง

ตรวจสอบ
เห็นชอบ

เห็นชอบ
เห็นชอบ

อนุมัติ
อนุมัติ

แบบ
รูปตัด A-A

มาตราส่วน
มาตราส่วน

เขียน
เขียน


วิศวกร
วิศวกร

แบบ
แบบ

แบบเลขที่
A-07/14

รูปตัด A-A

มาตราส่วน 1:75

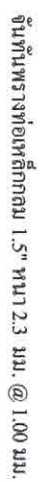


















โครงการ










แบบ
แปลน ไฟฟ้า










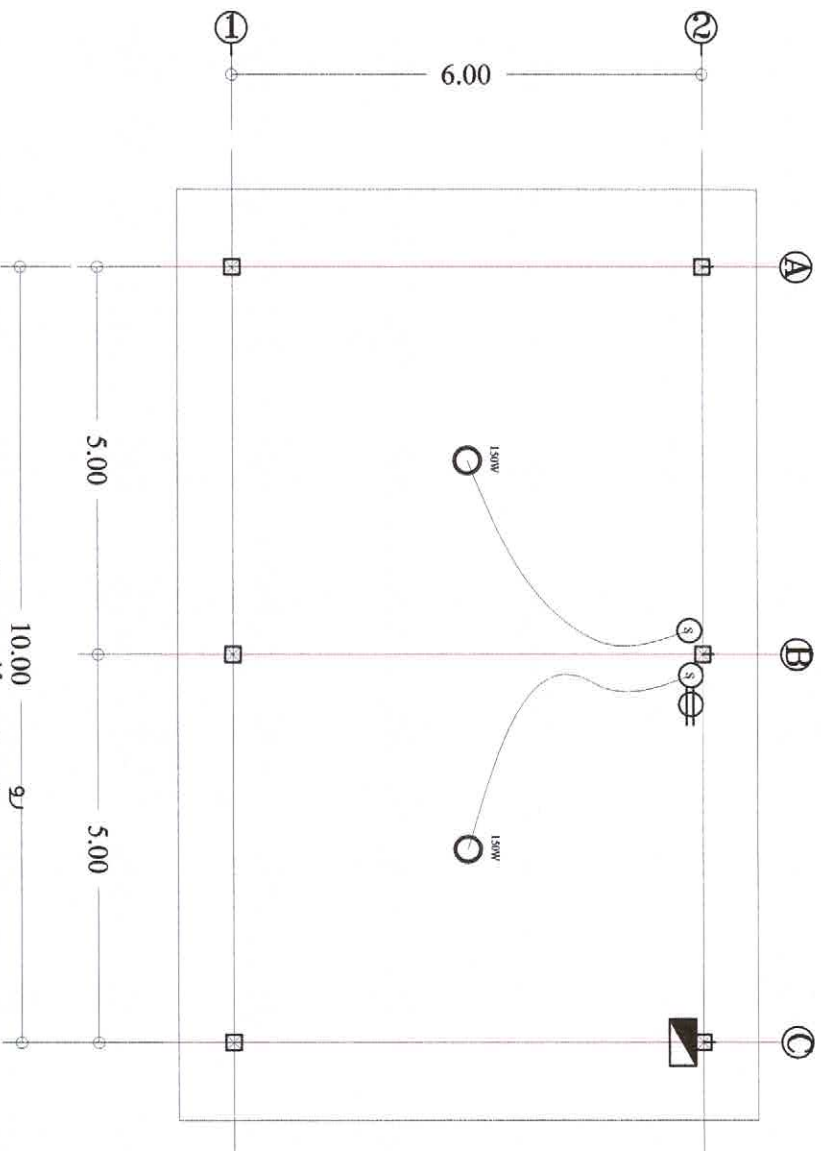

แปลนไฟฟ้า

มาตราส่วน 1:100

สัญลักษณ์รูปด้าน

สัญลักษณ์ไฟฟ้า



แสงอาทิตย์ติดตั้งอัตโนมัติ ติดตั้งสูงจากพื้น 1.80 ม. ถึงด้านบนสุด
โคม ไฟถนน หลอด LED ขนาด 150 วัตต์
ตัวรับ ไฟฟ้า ขนาด 16A-250V ติดตั้งสูงจากพื้น 1.20

ตัวติดตั้งยาว ขนาด 16A-250V ติดตั้งสูงจากพื้น 1.30 ม.
สายไฟฟ้าบริเวณโครงการให้เรียบร้อยก่อน EMT

แบบ
ออกแบบ
วันที่
08.01/2563

หน้า
E-01/14



โครงการ
ก่อสร้างอาคารศูนย์พัฒนา
เด็กบ้านห้วยถั่วใหญ่
หมู่ที่ 10

สถาปัตย์






แบบ.
แปลนฐานราก เสา

มาตราส่วน
1:100




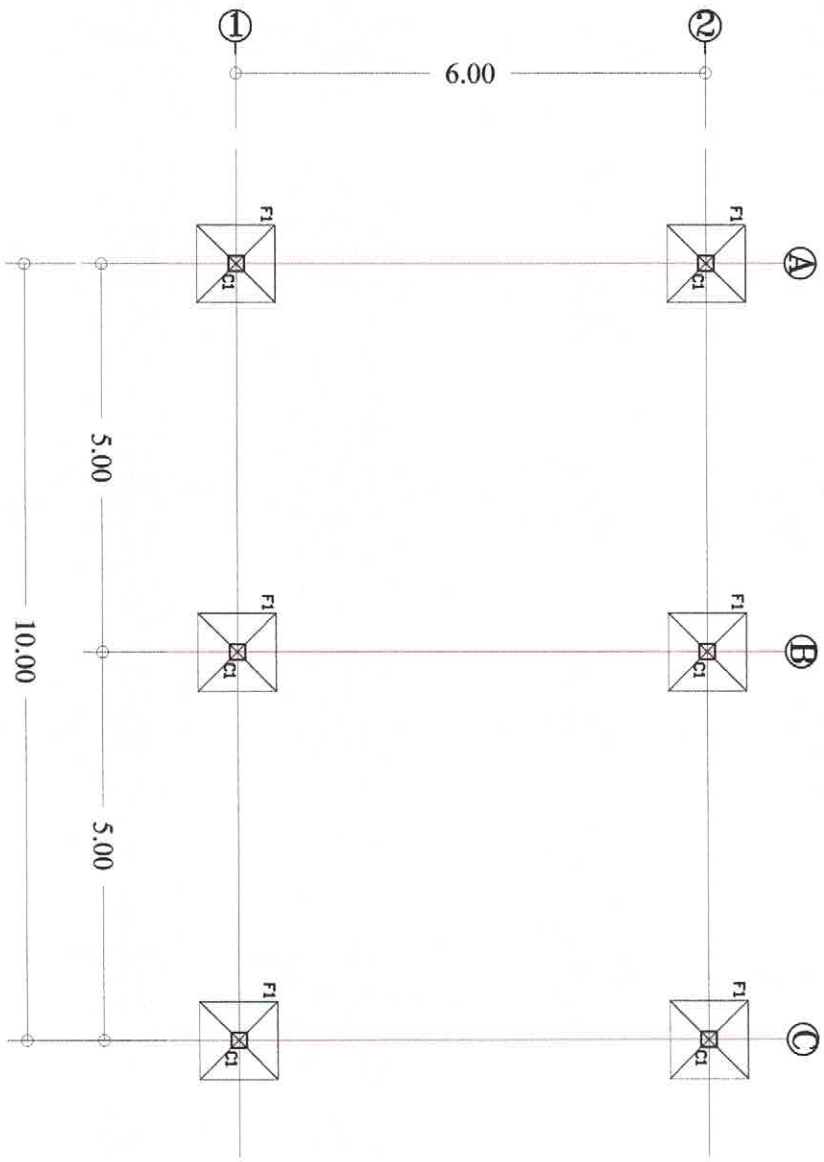

แปลนฐานราก เสา

มาตราส่วน 100

สัญลักษณ์













70-S

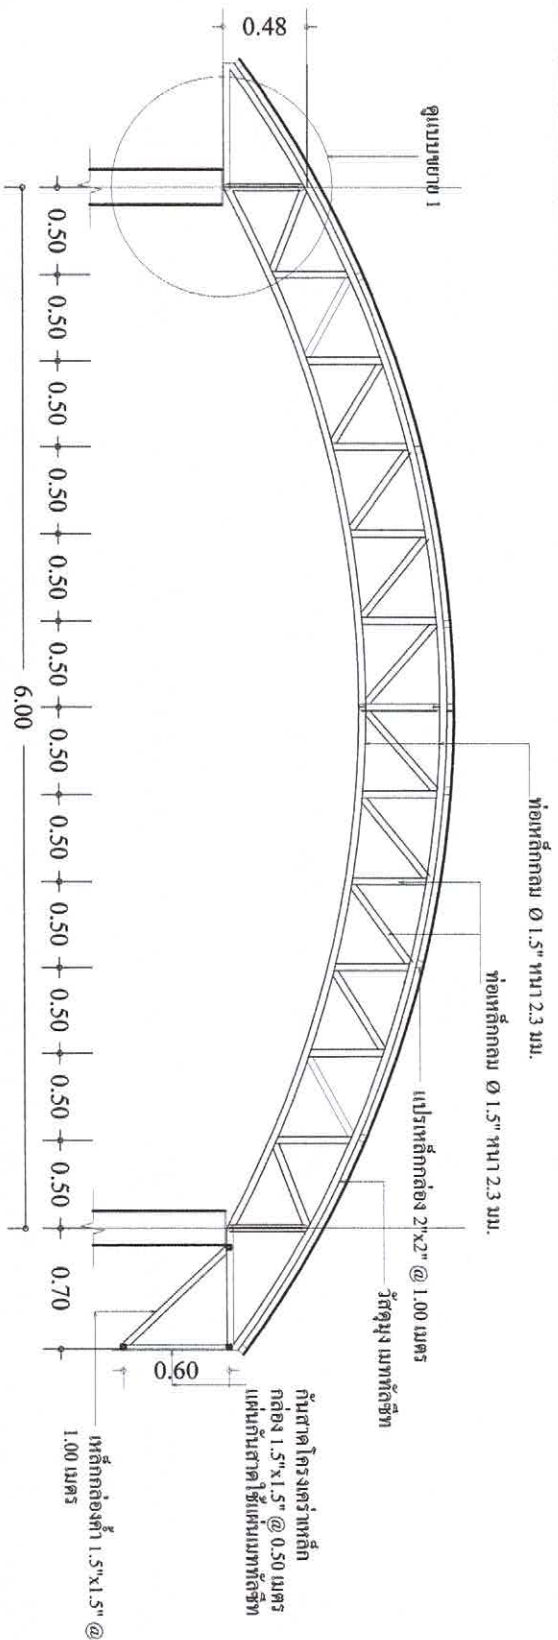

ขยาย TRUSS 1 1 : 75

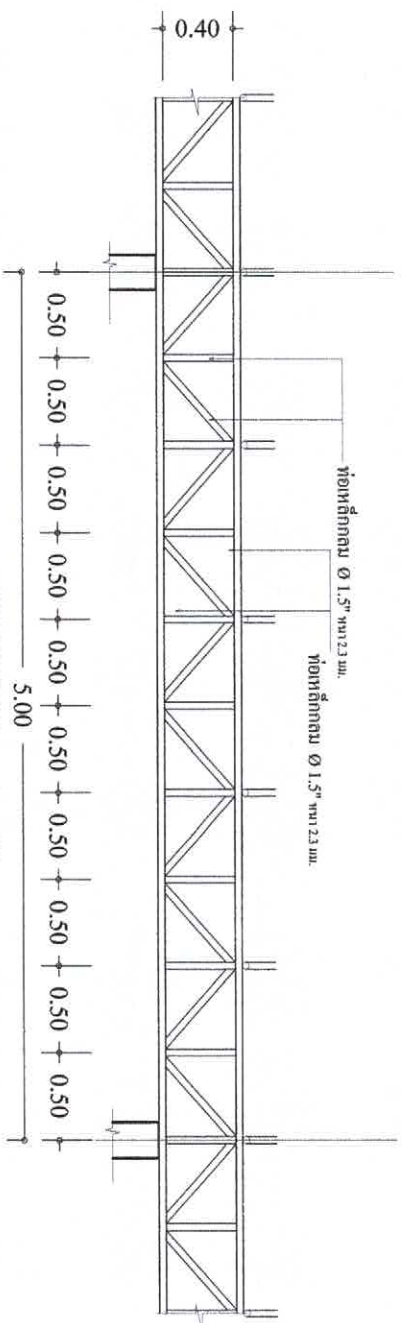

ขยาย TRUSS 2 1 : 75



โครงการ








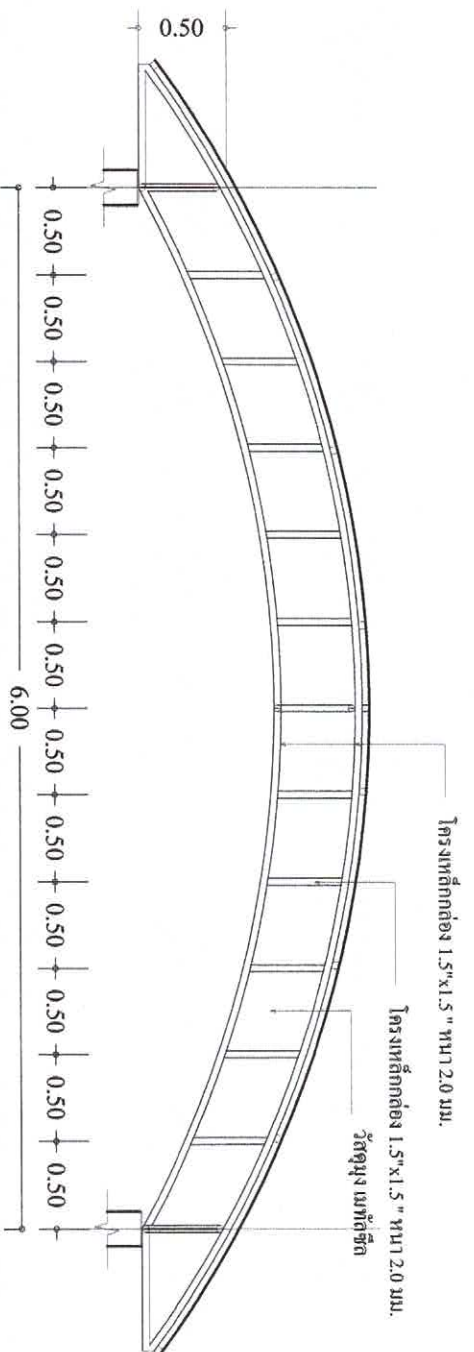

รายละเอียด TRUSS 3 1 : 75

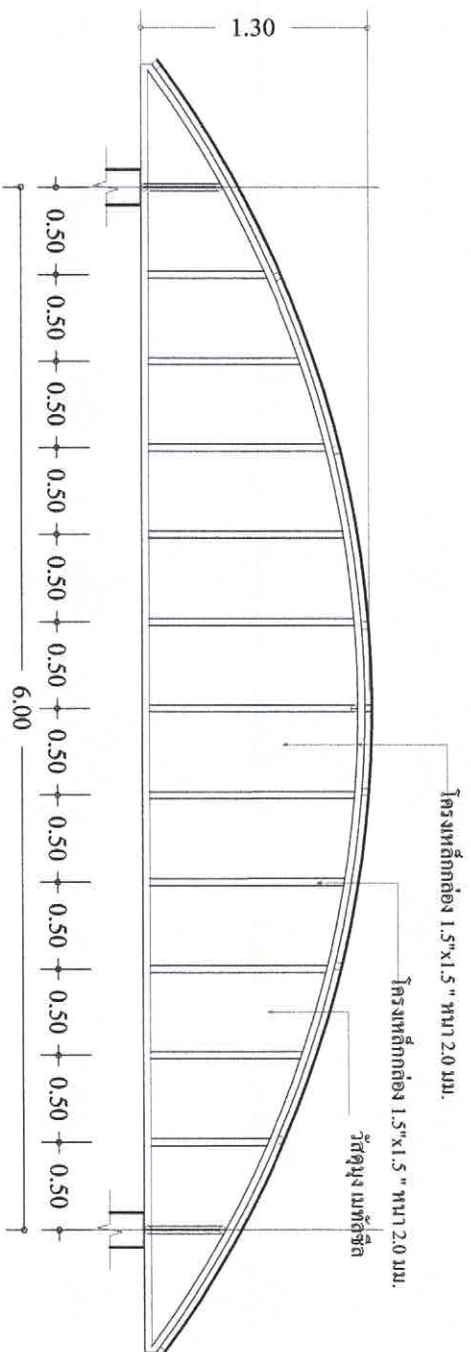

รายละเอียด TRUSS 4 1 : 75

หน้า 10

หน้า 10

โครงการของ อบต.ชุมภูพร

ชื่อโครงการ.....
ปริมาณงาน.....
วันเริ่มสัญญา.....
ผู้รับจ้าง.....
ผู้ควบคุมงาน.....

- 1.....
2.....
3.....
4.....
5.....

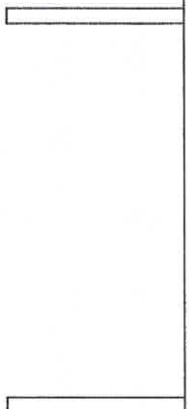

รูปด้านหน้า 1:25

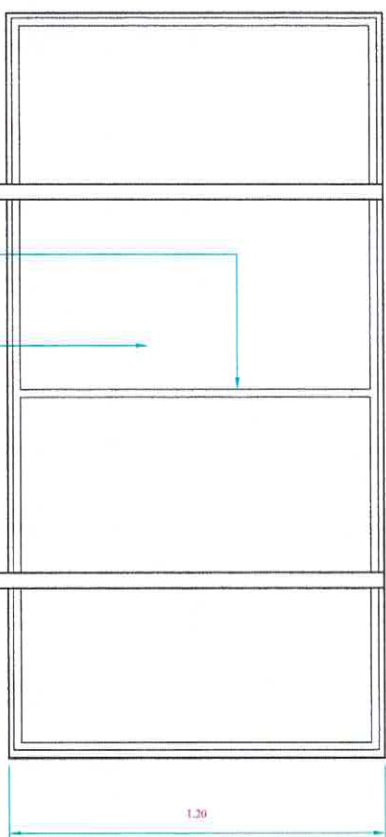


รูปด้านหลัง 1:25

รายละเอียดประกอบแบบ

- 1.เสา พื้นป้ายทาสีเขียวทั้งสองด้าน ใช้สีน้ำมัน ก่อนทาสีจริงให้ทาสีกันสนิม 2 ครั้ง
- 2.ตัวหนังสือสีขาว
- 3.ขนาดข้อความตามความเหมาะสม ข้อความตามแบบป้ายกำหนด
- 4.จุดติดตั้งป้ายกำหนดตามความเหมาะสมให้สามารถมองเห็น ได้ชัด

รูปด้านข้าง 1:50

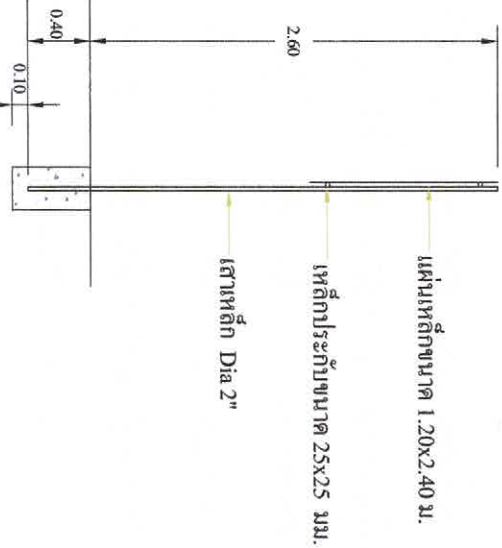

โครงการ




คำสั่งองค์การบริหารส่วนตำบลชุมภูพร

ที่ 343/2563

เรื่อง แต่งตั้งคณะกรรมการกำหนดรายละเอียดคุณลักษณะเฉพาะพัสดุและกำหนดราคากลาง

ด้วย องค์การบริหารส่วนตำบลชุมภูพรมีความประสงค์จะจัดจ้างก่อสร้างโดมหน้าอาคาร ศูนย์พัฒนาเด็กเล็กบ้านห้วยลึกอินทรมิตร หมู่ที่ 10 ตำบลชุมภูพร อำเภอศรีวิไล จังหวัดบึงกาฬ ประจำปีงบประมาณ พ.ศ.2563 งบประมาณ 250,000.00 บาท (สองแสนห้าหมื่นบาทถ้วน)

ดังนั้น เพื่อให้การกำหนดรายละเอียดคุณลักษณะเฉพาะพัสดุดังกล่าว เป็นไปตามระเบียบกระทรวงการคลังว่าด้วยการจัดซื้อจัดจ้างและการบริหารพัสดุภาครัฐ พ.ศ. 2560 ข้อ 21 และพระราชบัญญัติการจัดซื้อจัดจ้างและการบริหารพัสดุภาครัฐ พ.ศ.2560 มาตรา 4 “ราคากลาง” จึงขอแต่งตั้งคณะกรรมการเพื่อจัดทำรายละเอียดคุณลักษณะเฉพาะพัสดุและกำหนดราคากลาง เพื่อใช้สำหรับการดำเนินการซื้อดังกล่าว ประกอบด้วย

- | | | |
|---------------------------|-----------------------|---------------|
| 1. นางสาวนวลจันทร์ ไชยรบ | หัวหน้าสำนักปลัดฯ | ประธานกรรมการ |
| 2. นายเกียรติชัย วงศ์สุนา | นายช่างโยธาปฏิบัติงาน | กรรมการ |
| 3. นายรุ่งอรุณ ยลยุบล | ผู้ช่วยนายช่างโยธา | กรรมการ |

โดยให้มีหน้าที่ จัดทำรายละเอียดคุณลักษณะเฉพาะและกำหนดราคากลาง ของงานก่อสร้าง และกำหนดหลักเกณฑ์การพิจารณาคัดเลือกข้อเสนอ โดยให้มีรายละเอียดเป็นไปตามกฎหมาย ระเบียบ และคำสั่งที่เกี่ยวข้อง

ให้ผู้ที่ได้รับการแต่งตั้งปฏิบัติหน้าที่ให้เป็นไปตามระเบียบของทางราชการอย่างเคร่งครัด และตั้งใจปฏิบัติหน้าที่เพื่อให้เกิดผลดีต่อทางราชการ

ทั้งนี้ ตั้งแต่บัดนี้เป็นต้นไป

สั่ง ณ วันที่ 11 สิงหาคม พ.ศ. 2563

(นายศรีเทพ สุวรรณไตร)

นายกองค์การบริหารส่วนตำบลชุมภูพร